

GRONARD®

metallbau und stadtmobiliar

MODERNE LÖSUNGEN IN STAHL.



BWA® bausystem WARTEHALLE



02.39 BWA® bausystem WARTEHALLE

BWA® bausystem Wartehalle

Wind- und wettergeschützt warten: Dach Blechdach, Rück- und Seitenwand Alu Lochblech-pulverbeschichtet RAL 9007. ESG. Zubehör Dachrinne und Beleuchtung.



02.39 BWA® bausystem Wartehalle

Konstruktion

Feuerverzinkte Stahlkonstruktion aus Rundrohrstützen Ø 70 mm, gebogene Dachträgerrohre Ø 70 mm, Pfetten aus Rundrohr für formschönen Abschluss. Als Grund- und Anbauelement mit vielen Abmessungen lieferbar. Kombinierbar mit Fahrradüberdachung. **Wir fertigen nach CE, EN 1090-1:2009, +A1:2011.**

Abmessungen

Standardabmessungen siehe Beschreibung. Lichte Höhe: 2200 mm, optional 2400 mm und höher, Sondermaße auf Anfrage.

Oberfläche / Farbe

Feuerverzinkt nach DIN EN ISO 1461 mit Pulverbeschichtung in RAL-Farbe.

Dacheindeckung

Stahlwellblech 42 / 160 / 1,00 mm beidseitig pulverbeschichtet RAL 9006 Weiß. OPTIONAL: Hohlkammer-Wellplatten aus Polycarbonat schlagzäh, schwer entflammbar, farblos, Stirnseiten abgeschweißt. Mit UV Schutz 10 Jahre Garantie gegen Alterung. Sehr schöne Lichtverteilung.

Schneelast (sk)

Standardmäßig 1,25 kN/m². Optional erhöhte Schneelast bis 4,38 kN/m². Windlast: Zone 2.

Entwässerung

Dachrinnen aus Titanzink mit Fallrohr für ober- oder unterirdische Entwässerung.

Rück- / Seitenwand

ESG glasklar. Optional mit keramischem Siebdruck und Wölbungsschutz für Rückwand. Andere Materialien auf Anfrage. Detailbeschreibung siehe Zubehör auf Seite 108 - 110.

Zubehör / Optionen

Sitzgelegenheit, Beleuchtung, Vitrinen, Abfallbehälter.

NEU!!!


Dach als Flachdach mit Stahlwellblech, Trapezblech oder Glas.

BWA® bausystem Wartehalle

Dach transparent, Rückwand transparent. Zubehör: Dachrinnen.




WARTEHALLE BOGENDACH

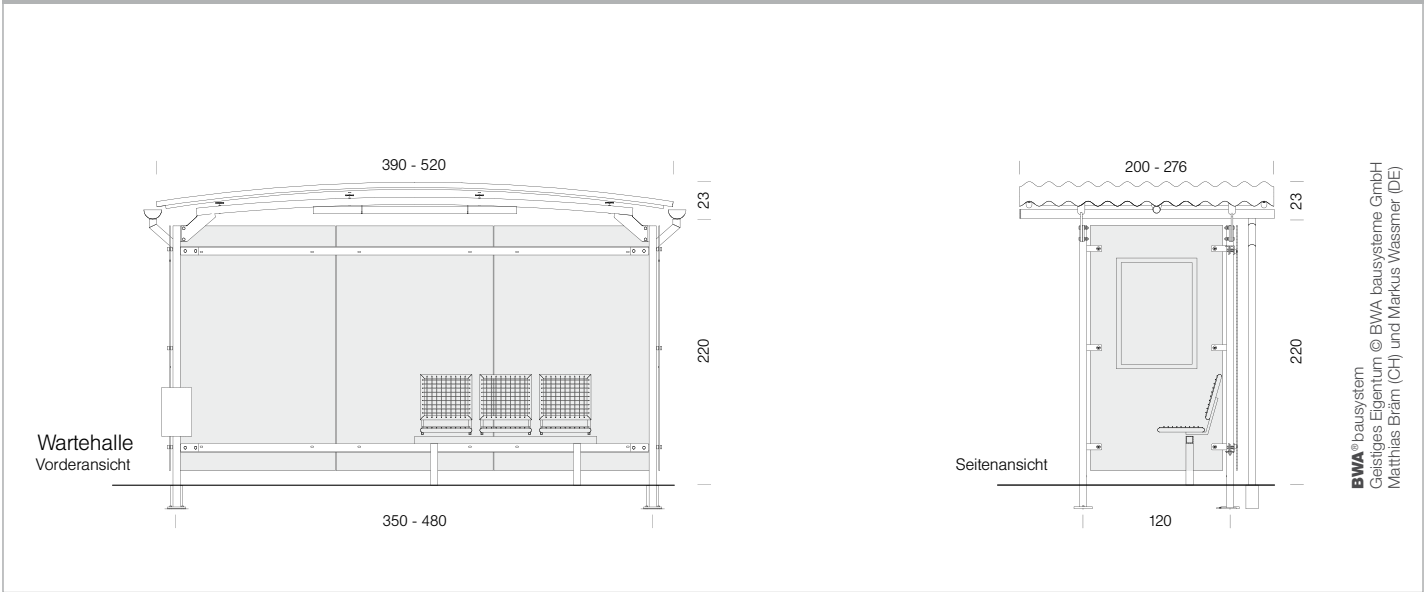

BWA® bausystem
 Geistiges Eigentum © BWA bausysteme GmbH
 Matthias Bräm (CH) und Markus Wassmer (DE)

BESCHREIBUNG	BESTELL-NR.					
	3,5 m	4,0 m	4,8 m	7,0 m	8,0 m	9,6 m
Grundeinheit Blechdach Dachtiefe bis 2,0 m, 1,25 kN/m² (sk)	Ü04950	Ü04960	Ü04970	Ü04980	Ü04990	Ü14970
Dach transparent	Ü04951	Ü04961	Ü04971	Ü04981	Ü04991	Ü14971
Seiten-/Rückwand ESG	Ü04952	Ü04962	Ü04972	Ü04982	Ü04992	Ü14972
Wölbungsschutz ESG	Ü04953	Ü04963	Ü04973	Ü04983	Ü04993	Ü14973
Grundeinheit Blechdach Dachtiefe bis 2,76 m, 1,25 kN/m² (sk)	Ü04954	Ü04964	Ü04974	Ü04984	Ü04994	Ü14974
Dach transparent	Ü04955	Ü04965	Ü04975	Ü04985	Ü04995	Ü14975
Seiten-/Rückwand ESG	Ü04956	Ü04966	Ü04976	Ü04986	Ü04996	Ü14976
Wölbungsschutz ESG	Ü04957	Ü04967	Ü04977	Ü04987	Ü04997	Ü14977
Zubehör						
Sichtschutzstreifen Weiß, 2 Stück à 30 mm	Ü04998	Ü04998	Ü04998	Ü04998	Ü04998	Ü04998
Raubvogelaufkleber Schwarz (Bussard, Falke, Taube), 5 Stück	Ü04999	Ü04999	Ü04999	Ü04999	Ü04999	Ü04999
Laubfangnetz, Polynet Schwarz	Ü04531	Ü04531	Ü04531	Ü04531	Ü04531	Ü04531
Beleuchtung Rohrleuchte Typ Bern, Stück	Ü04525	Ü04525	Ü04525	Ü04525	Ü04525	Ü04525
Leerrohrsystem Edelstahl für Zuleitung Beleuchtung	Ü04526	Ü04526	Ü04526	Ü04526	Ü04526	Ü04526

WARTEHALLE FLACHDACH

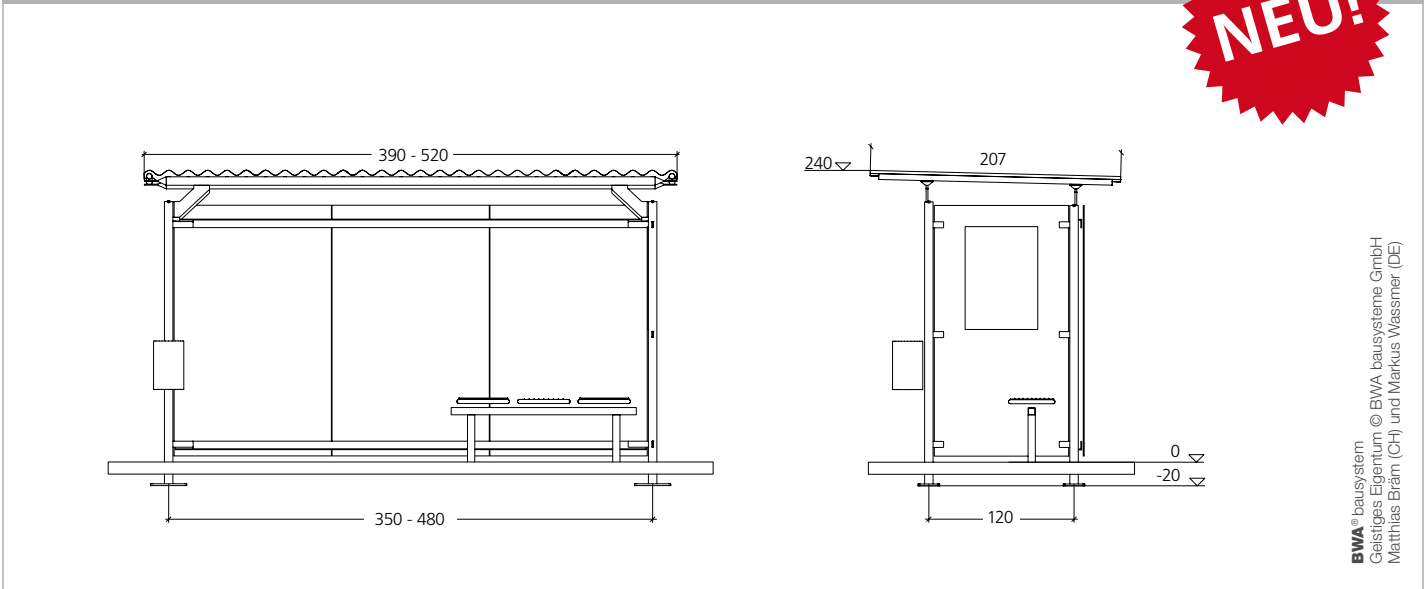

BWA® bausystem
 Geistiges Eigentum © BWA bausysteme GmbH
 Matthias Bräm (CH) und Markus Wassmer (DE)

Optional mit Trapezblech oder Glasdach erhältlich. Weitere Informationen auf Anfrage.