
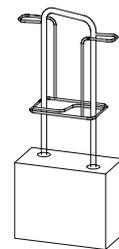
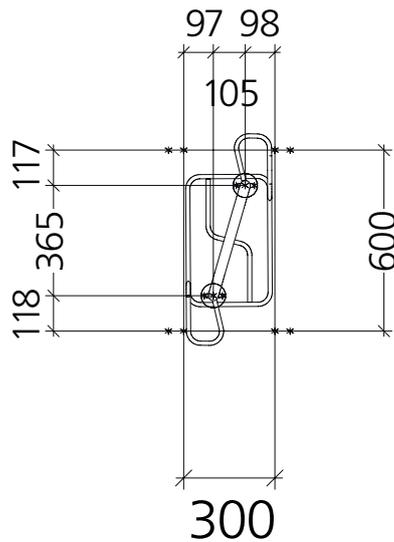





Fundament C20/25 mit 2 x ø 80 mm

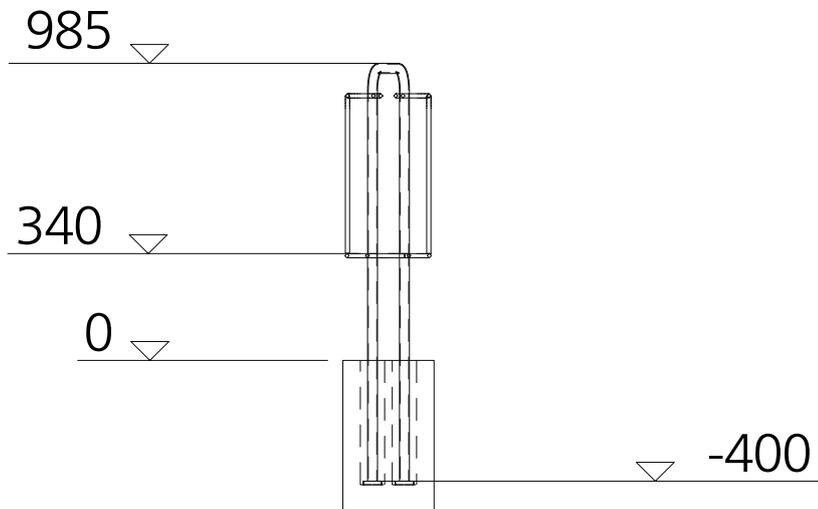

| | | | | | |
|---|----------|-------|------|-------------------|--|
|  <p>metallbau & stadtmobiliar gmbh</p> | | | | Maßstab 1:25 | |
| | | | | Bauherr | |
| | | | | Bauort | |
| | | | | Benennung | |
| | | | | Einzelbügel | |
| | | | | doppelseitig hoch | |
| | | | | Zeichnung | |
| | | | | Kappa Light | |
| | | | | Blatt 26 | |
| | | | | Bl. | |
| Zust | Änderung | Datum | Name | | |

© Urheberrechtlich geschützt. Technische Änderungen vorbehalten.




Fundament C20/25 mit 2 x ø 80 mm

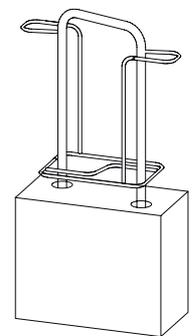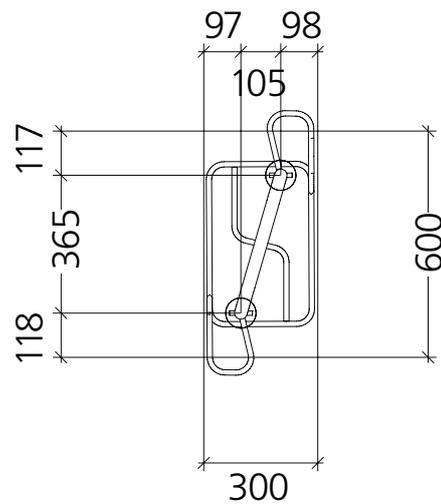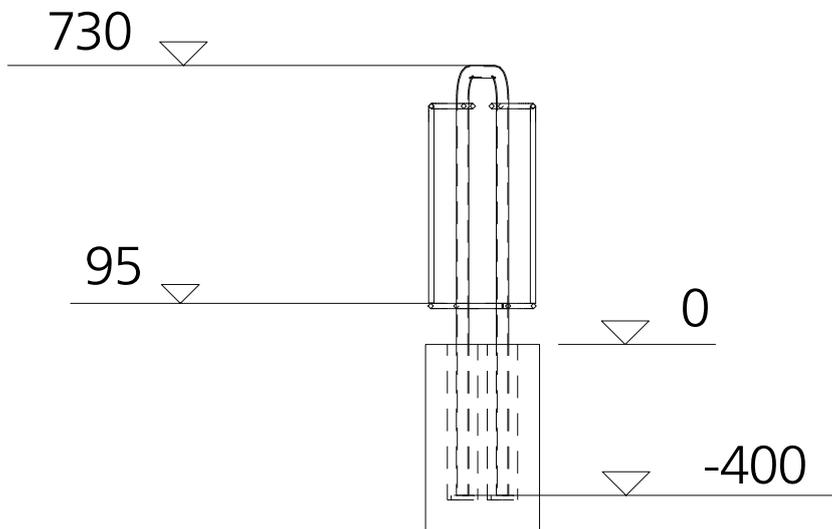

| | | | | | |
|---|----------|-------|------|-------------------|--|
|  <p>metallbau & stadtmobiliar gmbh</p> | | | | Maßstab 1:25 | |
| | | | | Bauherr | |
| | | | | Bauort | |
| | | | | Benennung | |
| | | | | Einzelbügel | |
| | | | | doppelseitig tief | |
| | | | | Zeichnung | |
| | | | | Kappa Light | |
| | | | | Blatt 26 | |
| | | | | Bl. | |
| Zust | Änderung | Datum | Name | | |

© Urheberrechtlich geschützt. Technische Änderungen vorbehalten.




Fundament C20/25 mit 2 x ø 80 mm

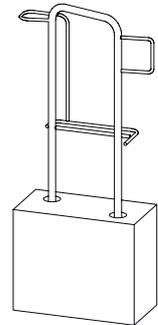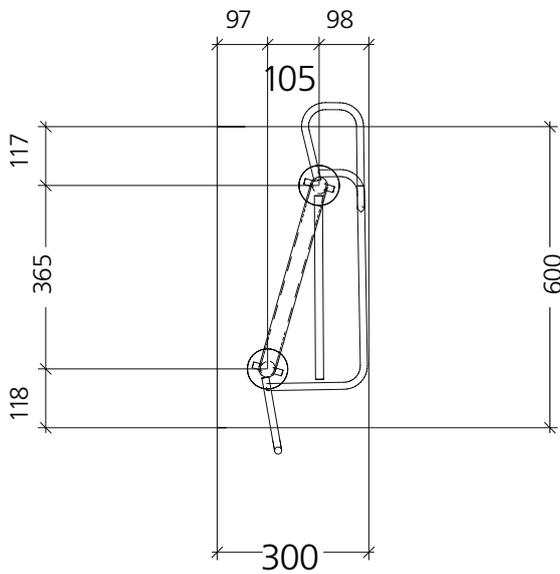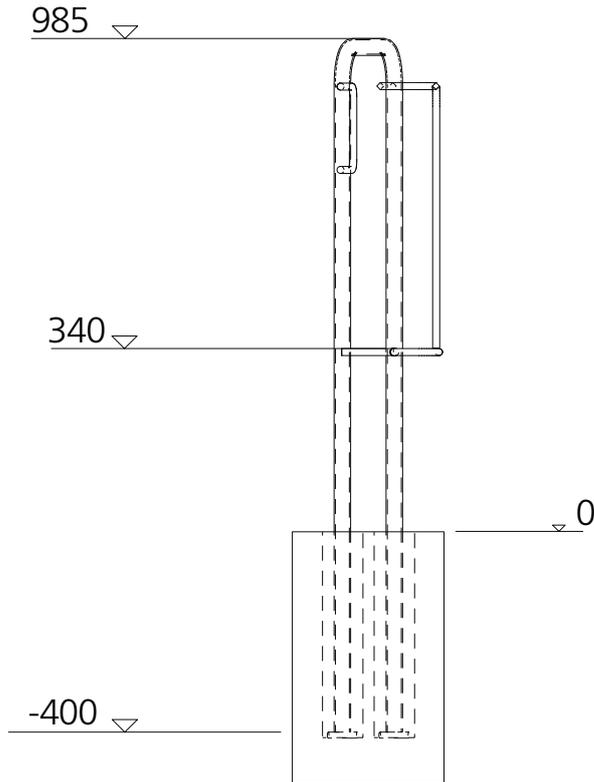

| | | | | | |
|---|----------|-------|------|-------------------------------|--|
|  <p>GRONARD® metallbau & stadtmobiliar gmbh</p> | | | | Maßstab 1:25 | |
| | | | | Bauherr | |
| | | | | Bauort | |
| | | | | Benennung | |
| | | | | Einzelbügel einseitig hoch | |
| | | | | Zeichnung | |
| | | | | Kappa Light | |
| | | | | Blatt 26 | |
| | | | | Bl. | |
| Zust | Änderung | Datum | Name | | |

© Urheberrechtlich geschützt. Technische Änderungen vorbehalten.

Fundament C20/25 mit 2 x ø 80 mm

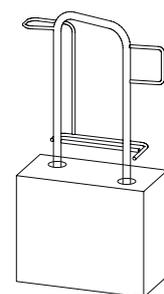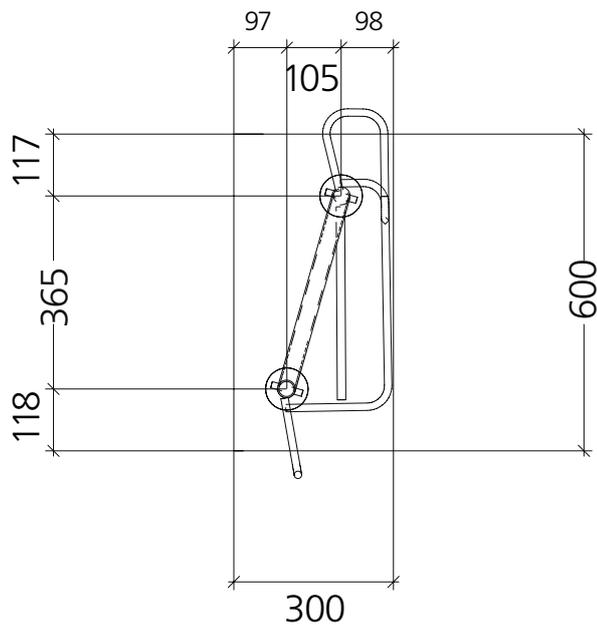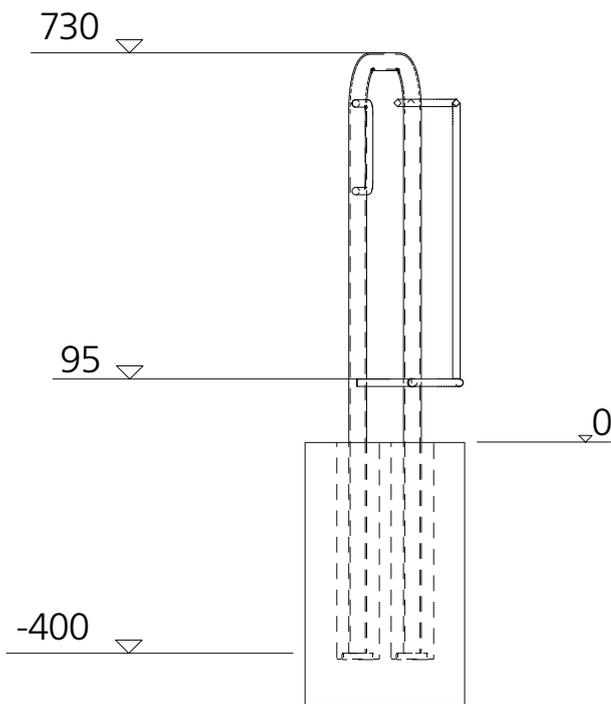

| | | | | | |
|---|----------|-------|------|----------------|--|
|  <p>metallbau & stadtmobiliar gmbh</p> | | | | Maßstab 1:25 | |
| | | | | Bauherr | |
| | | | | Bauort | |
| | | | | Benennung | |
| | | | | Einzelbügel | |
| | | | | einseitig tief | |
| | | | | Zeichnung | |
| | | | | Kappa Light | |
| | | | | Blatt 26 | |
| | | | | Bl. | |
| Zust | Änderung | Datum | Name | | |

© Urheberrechtlich geschützt. Technische Änderungen vorbehalten.