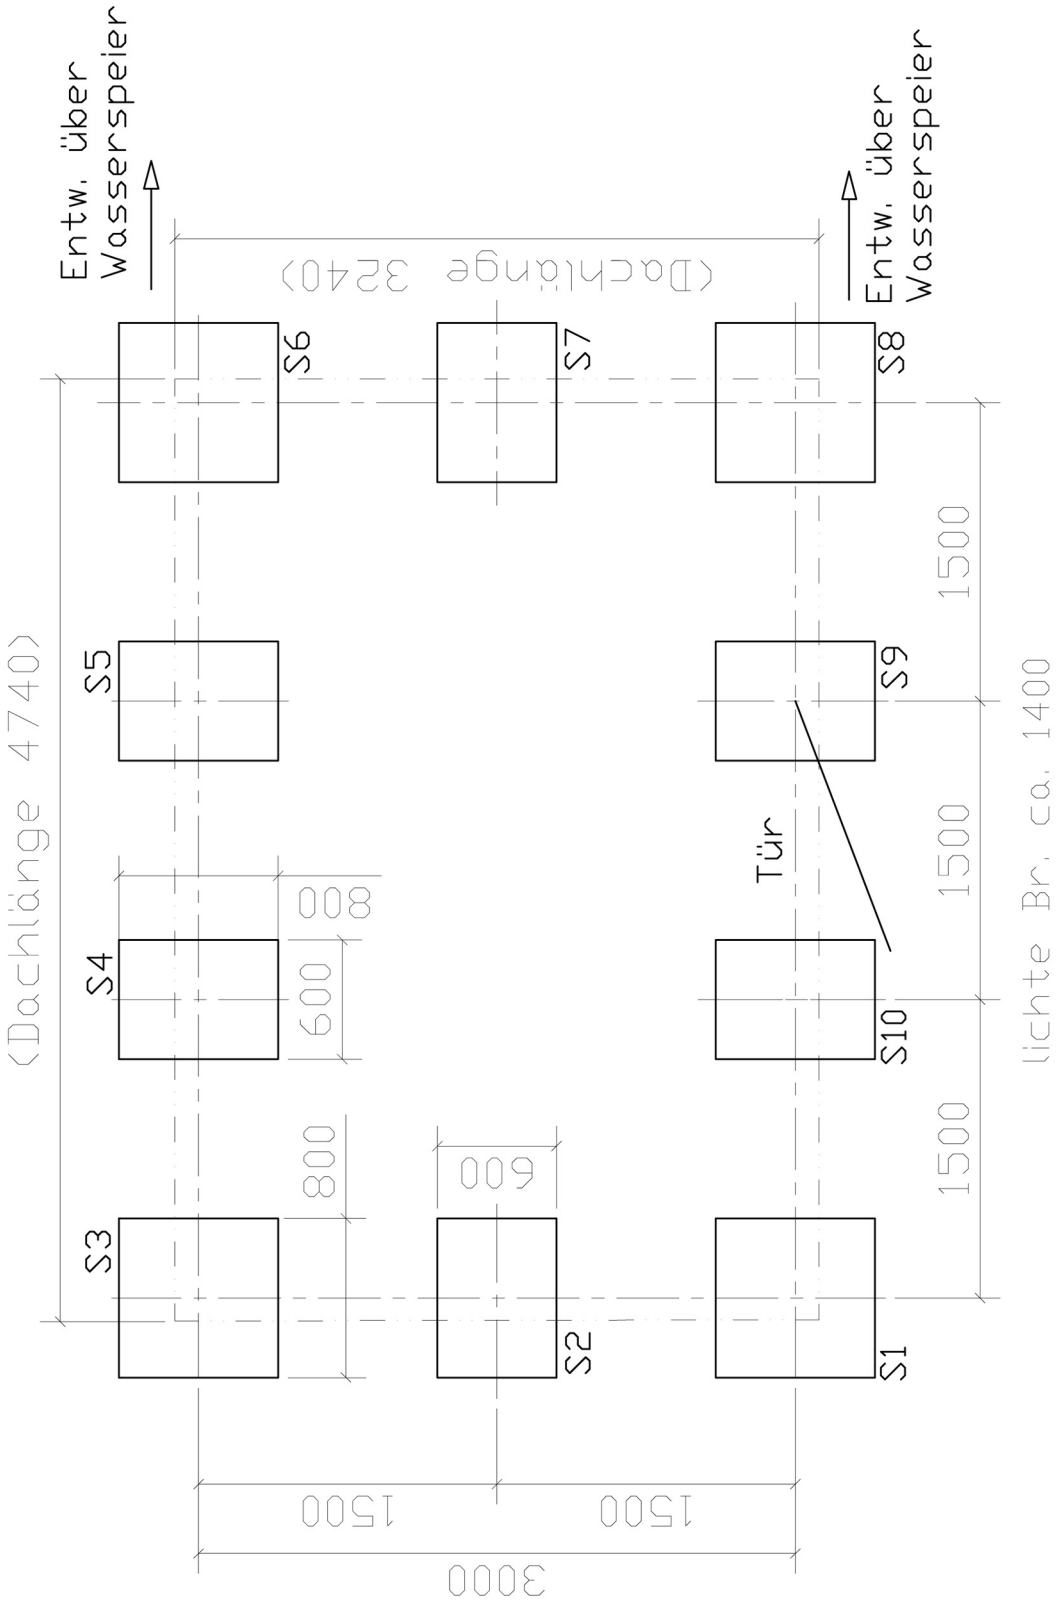


© Urheberrechtlich geschützt. Technische Änderungen vorbehalten.

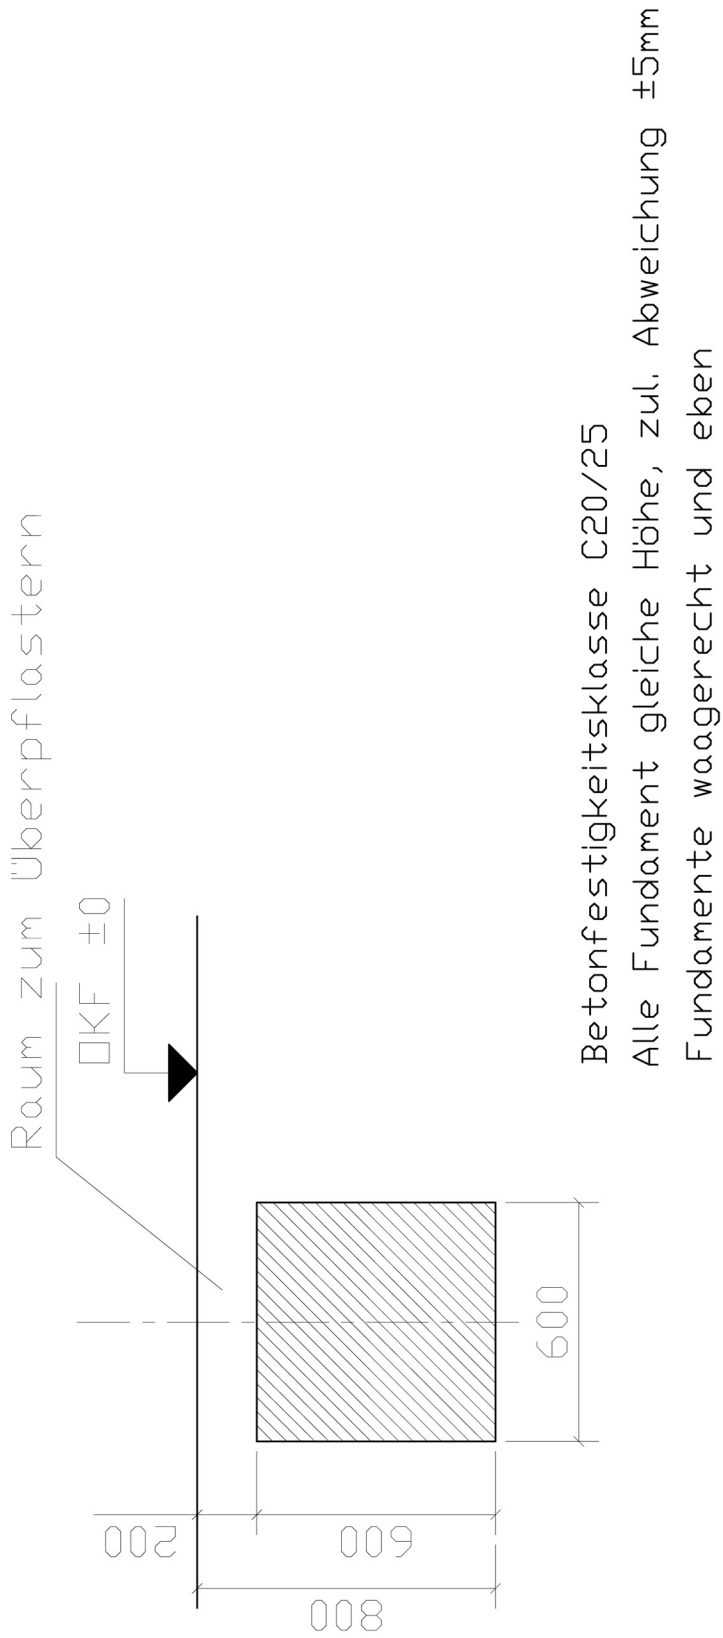


© Urheberrechtlich geschützt. Technische Änderungen vorbehalten.

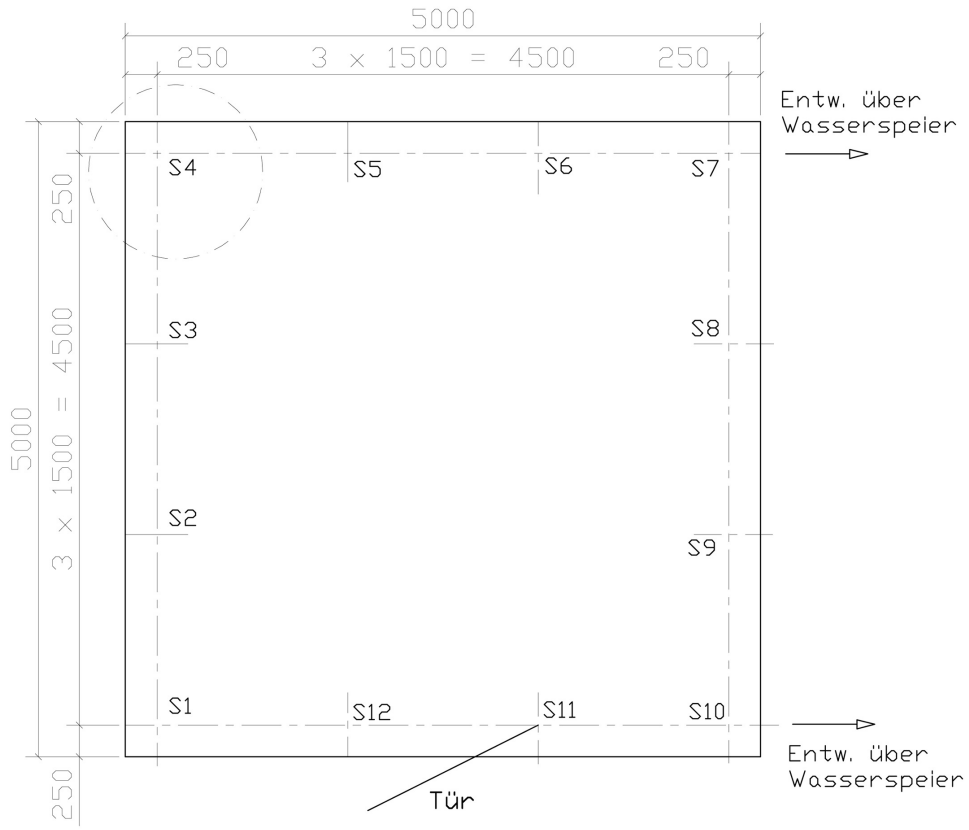


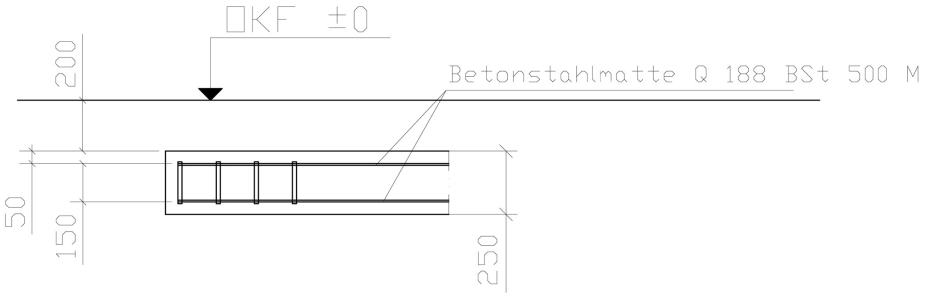


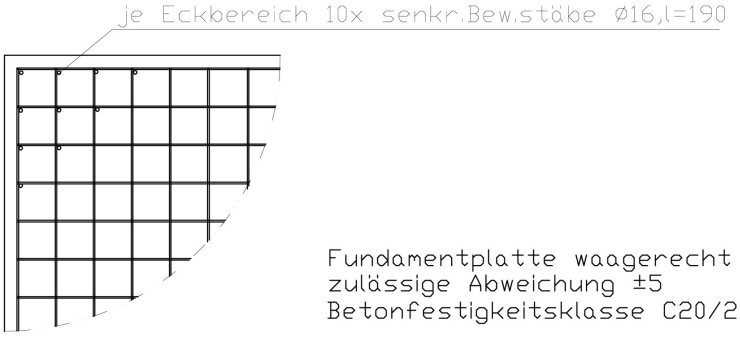


Fundamentplatte waagerecht und eben
zulässige Abweichung ±5
Betonfestigkeitsklasse C20/25

© Urheberrechtlich geschützt. Technische Änderungen vorbehalten.